

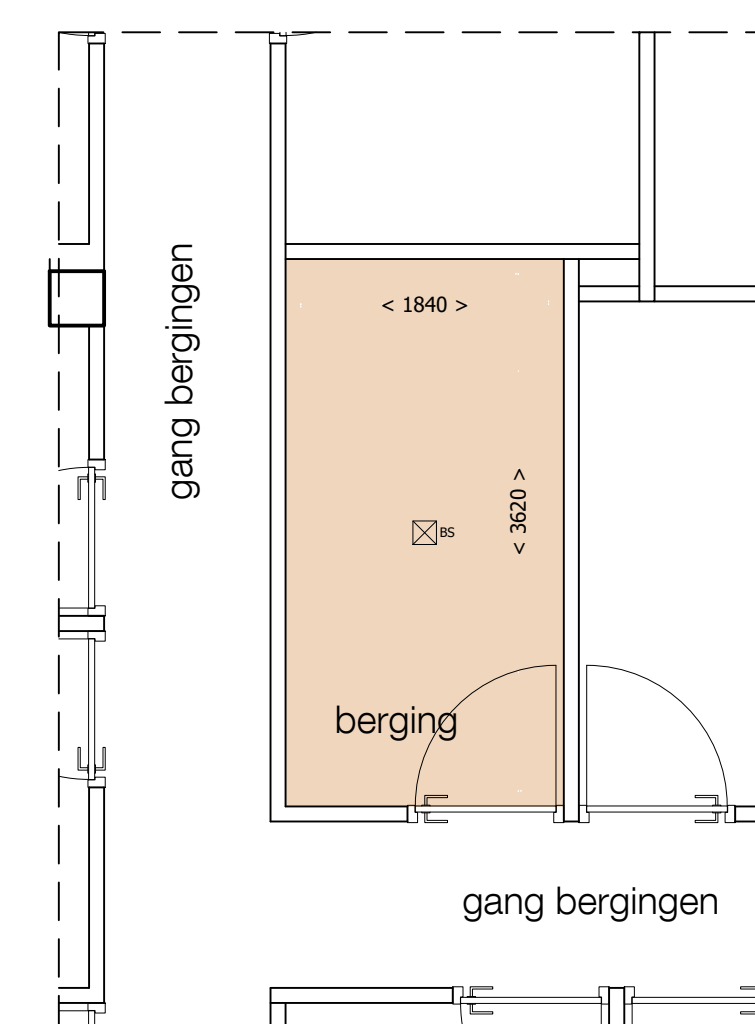
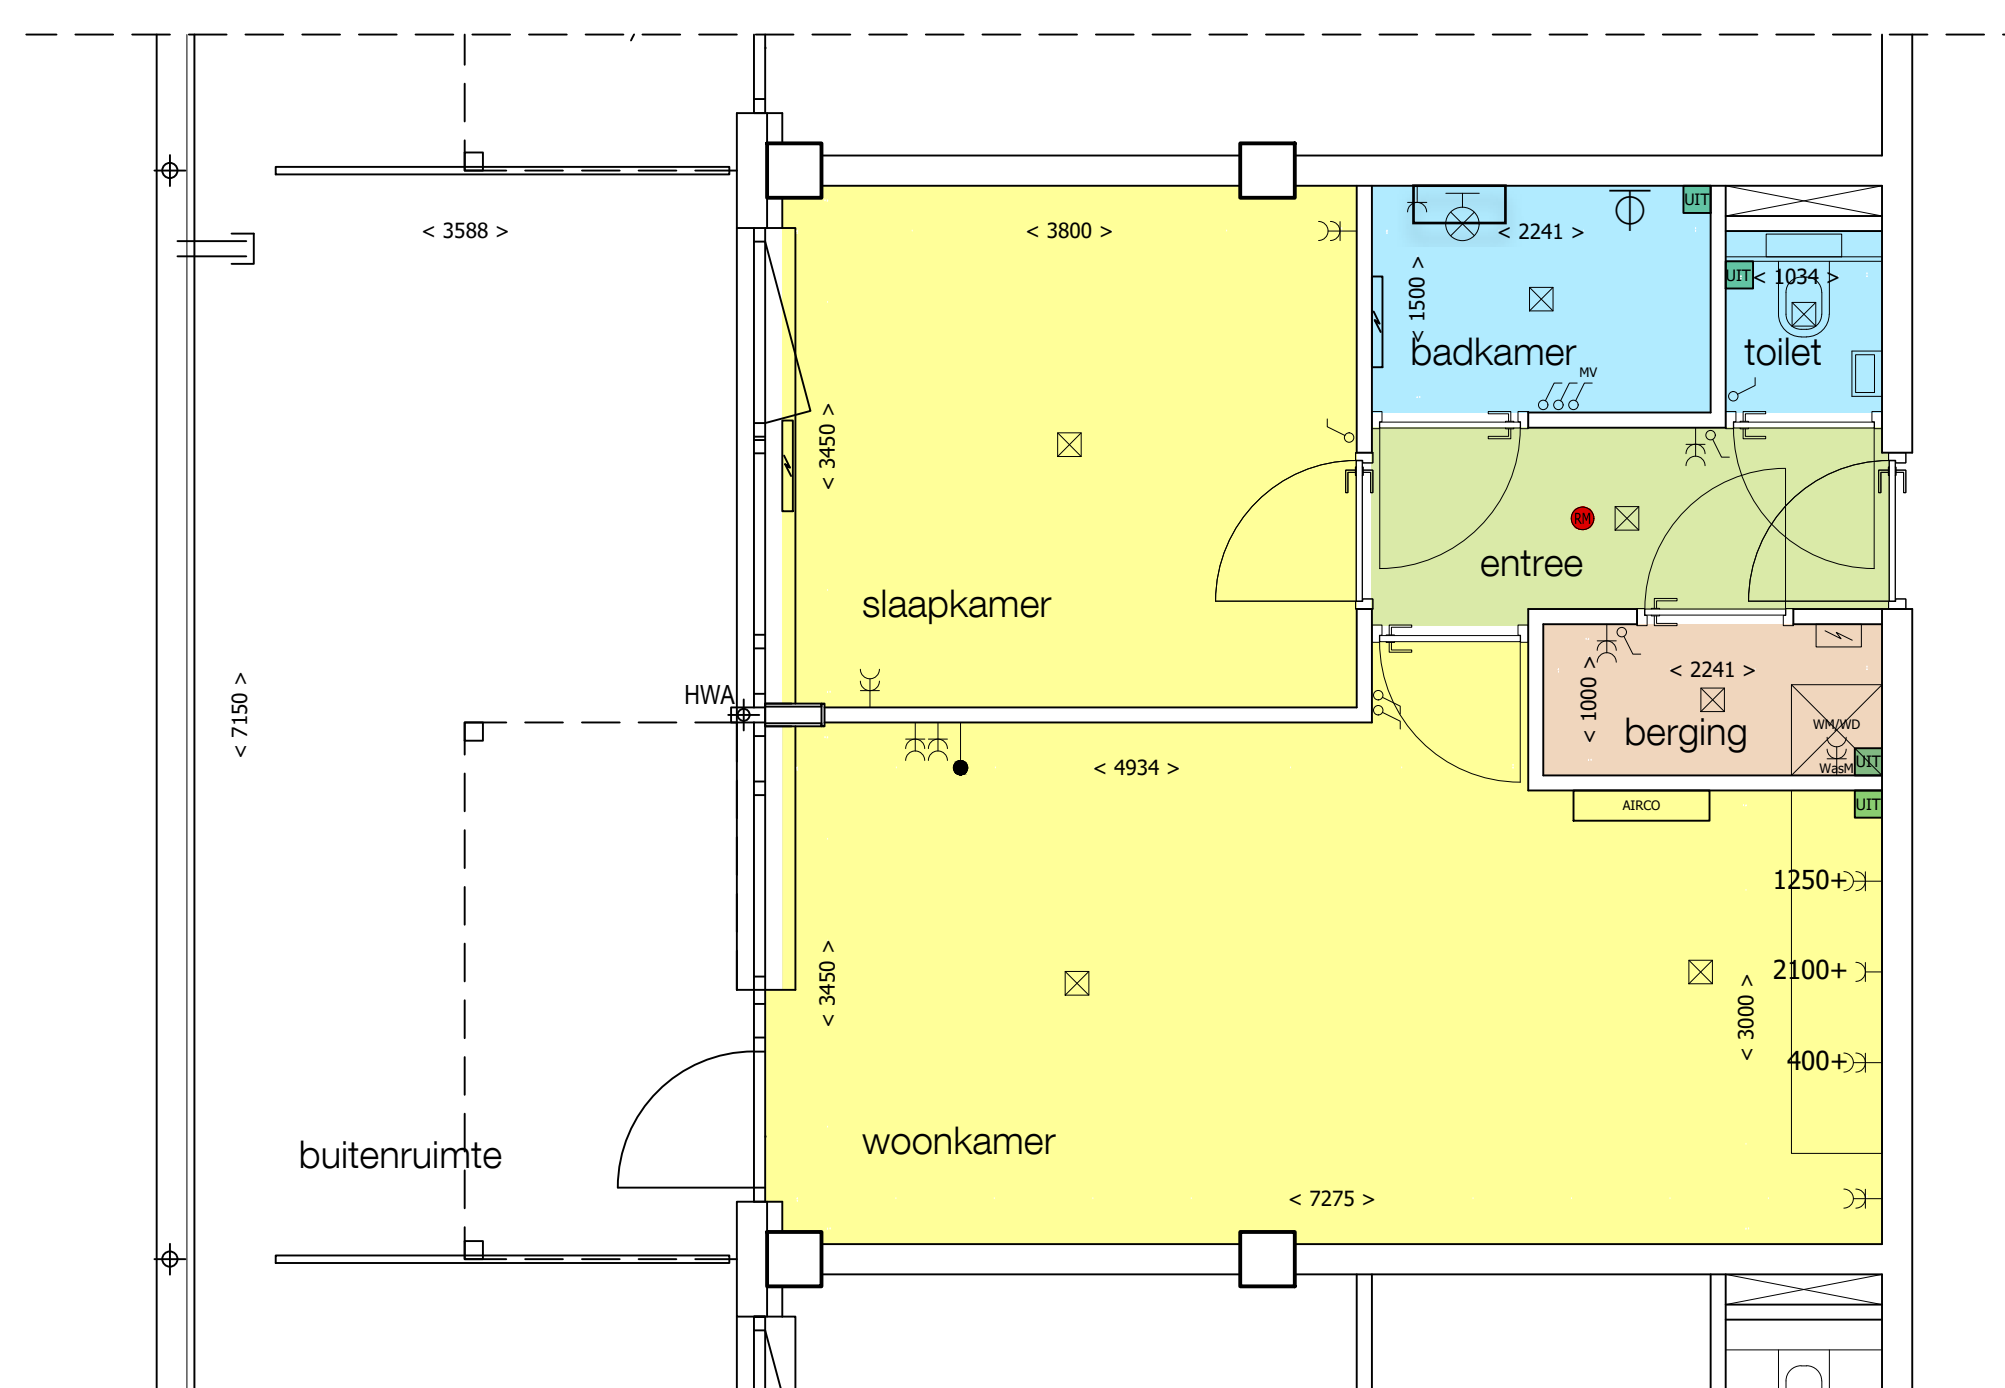
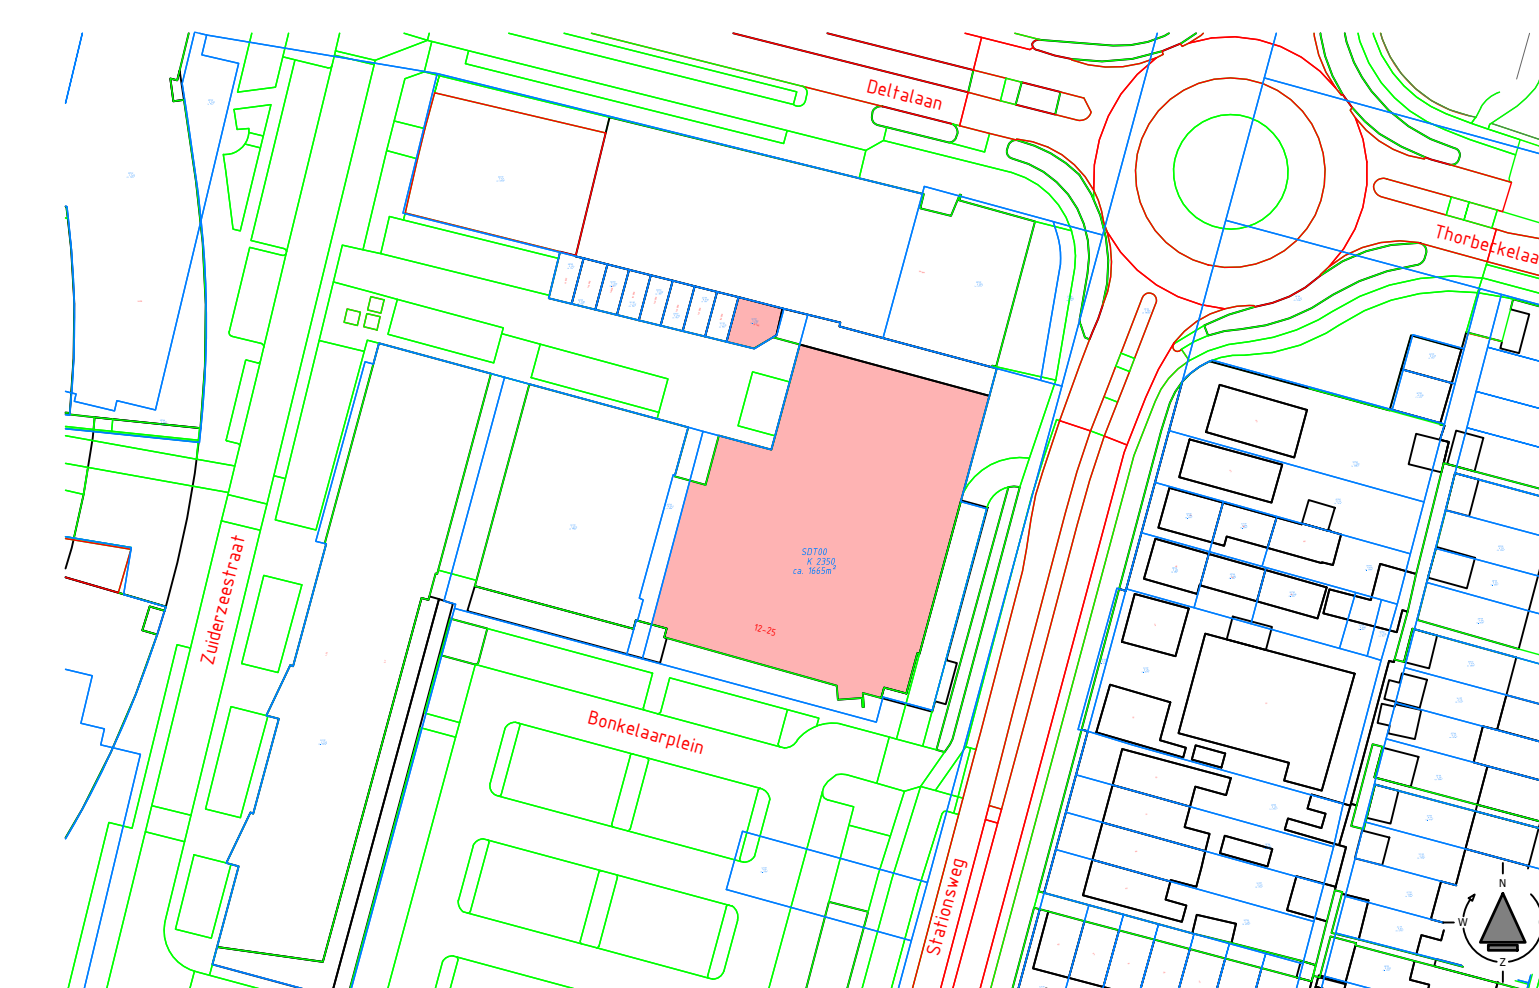
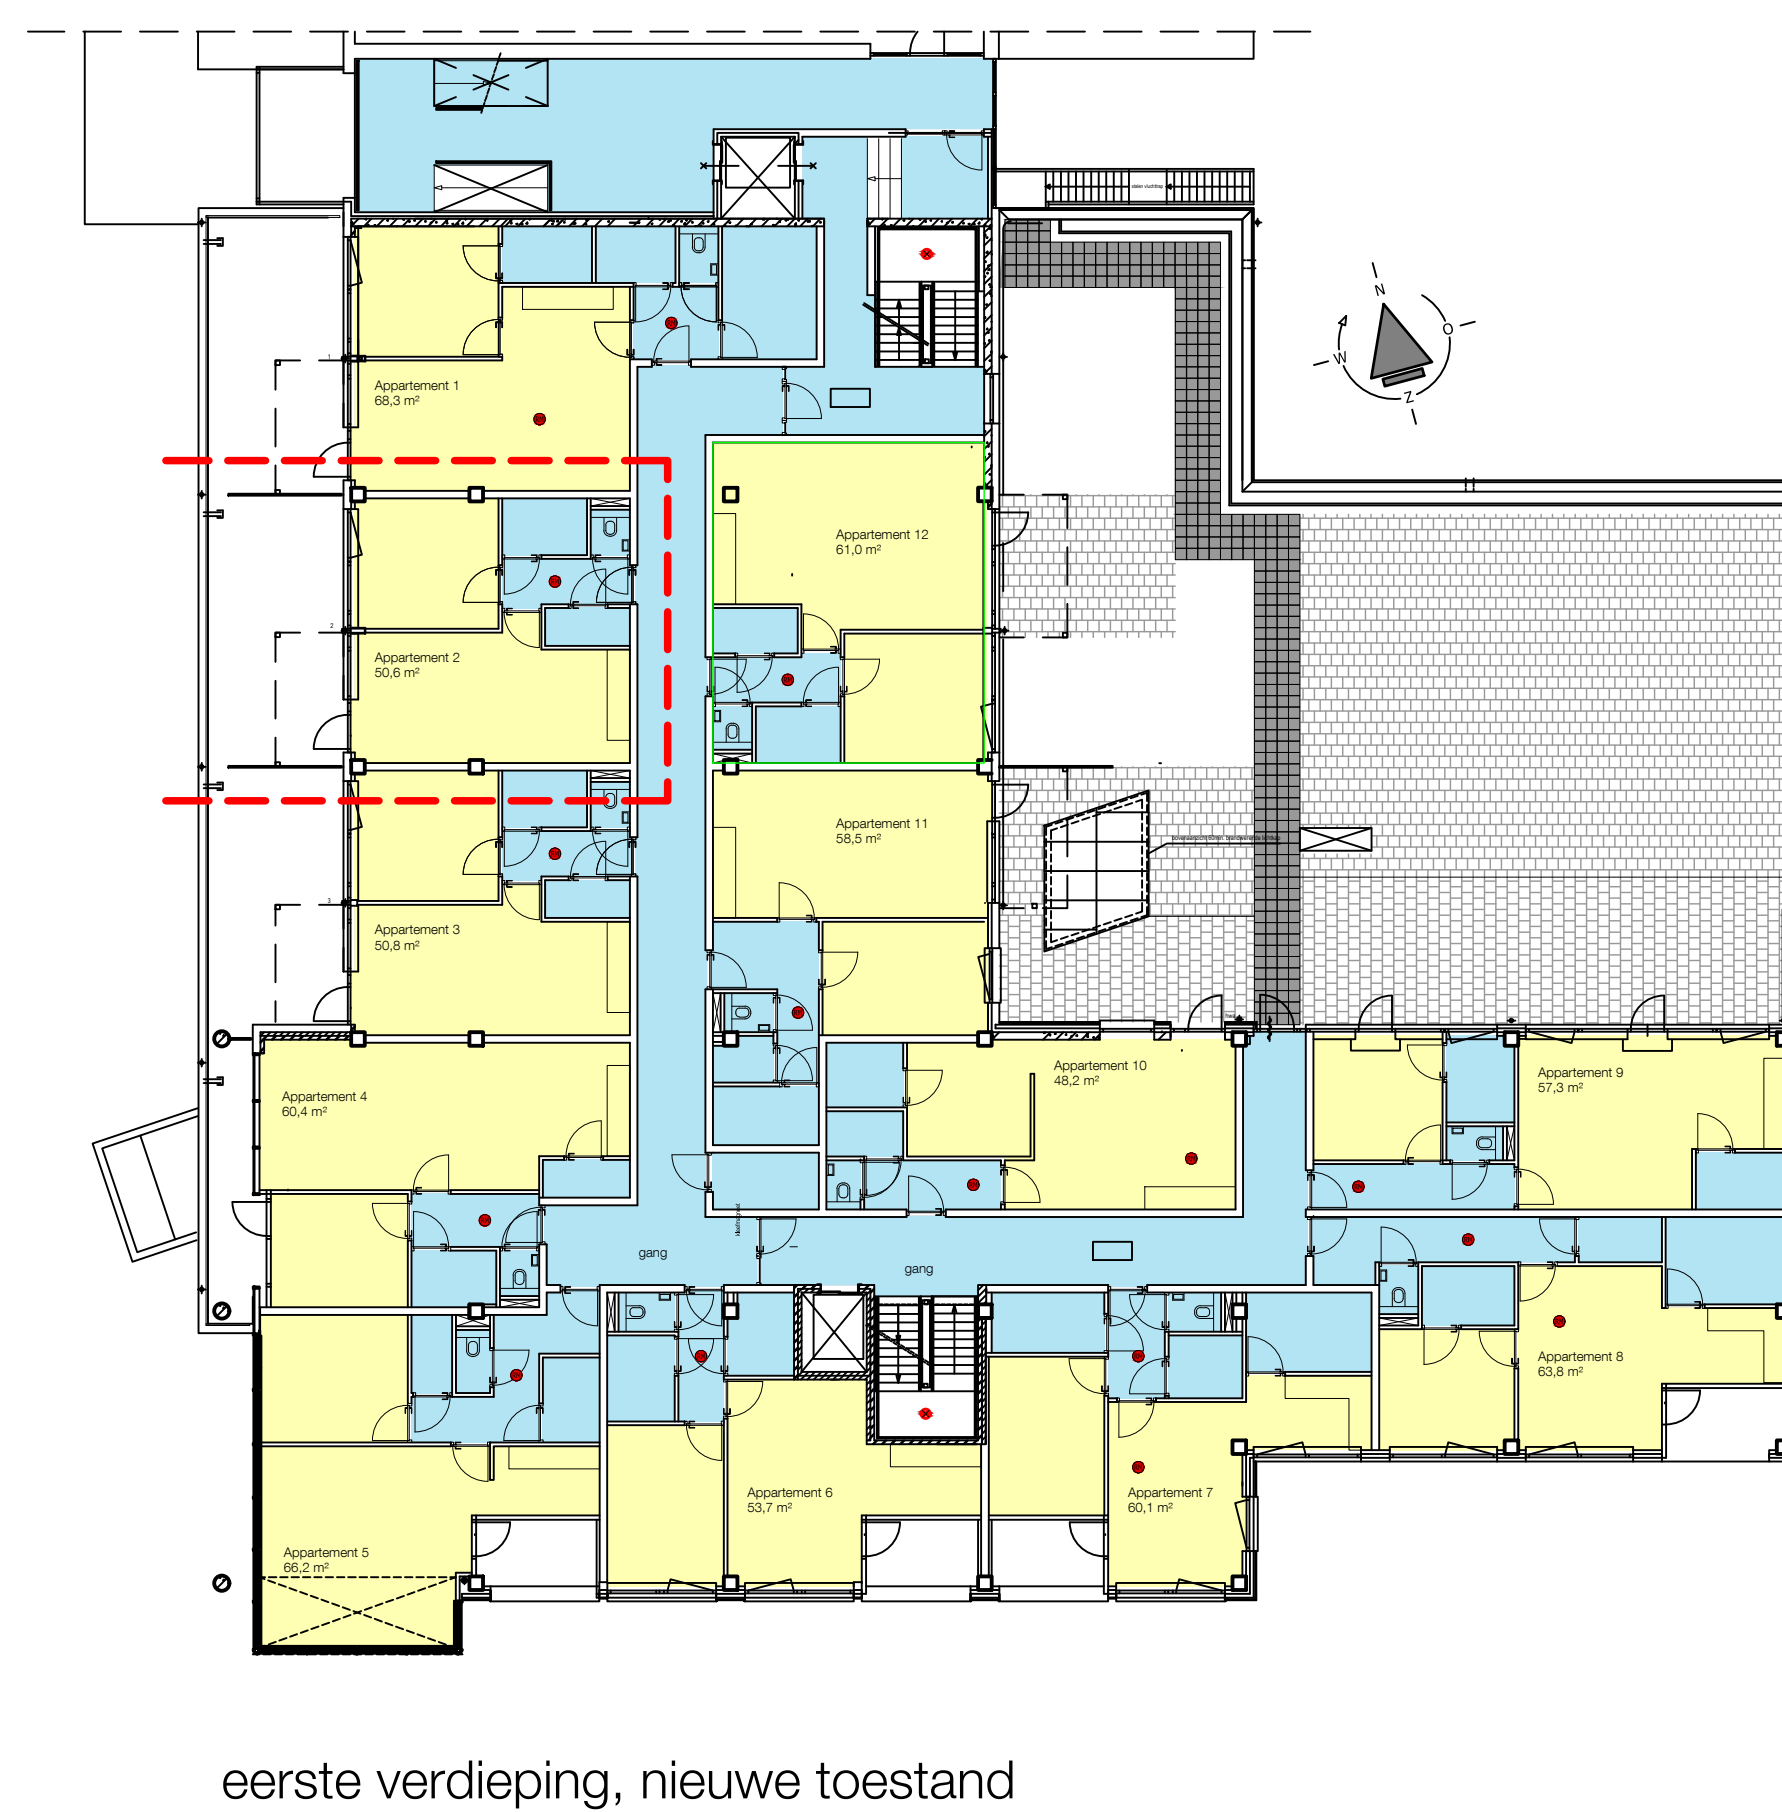


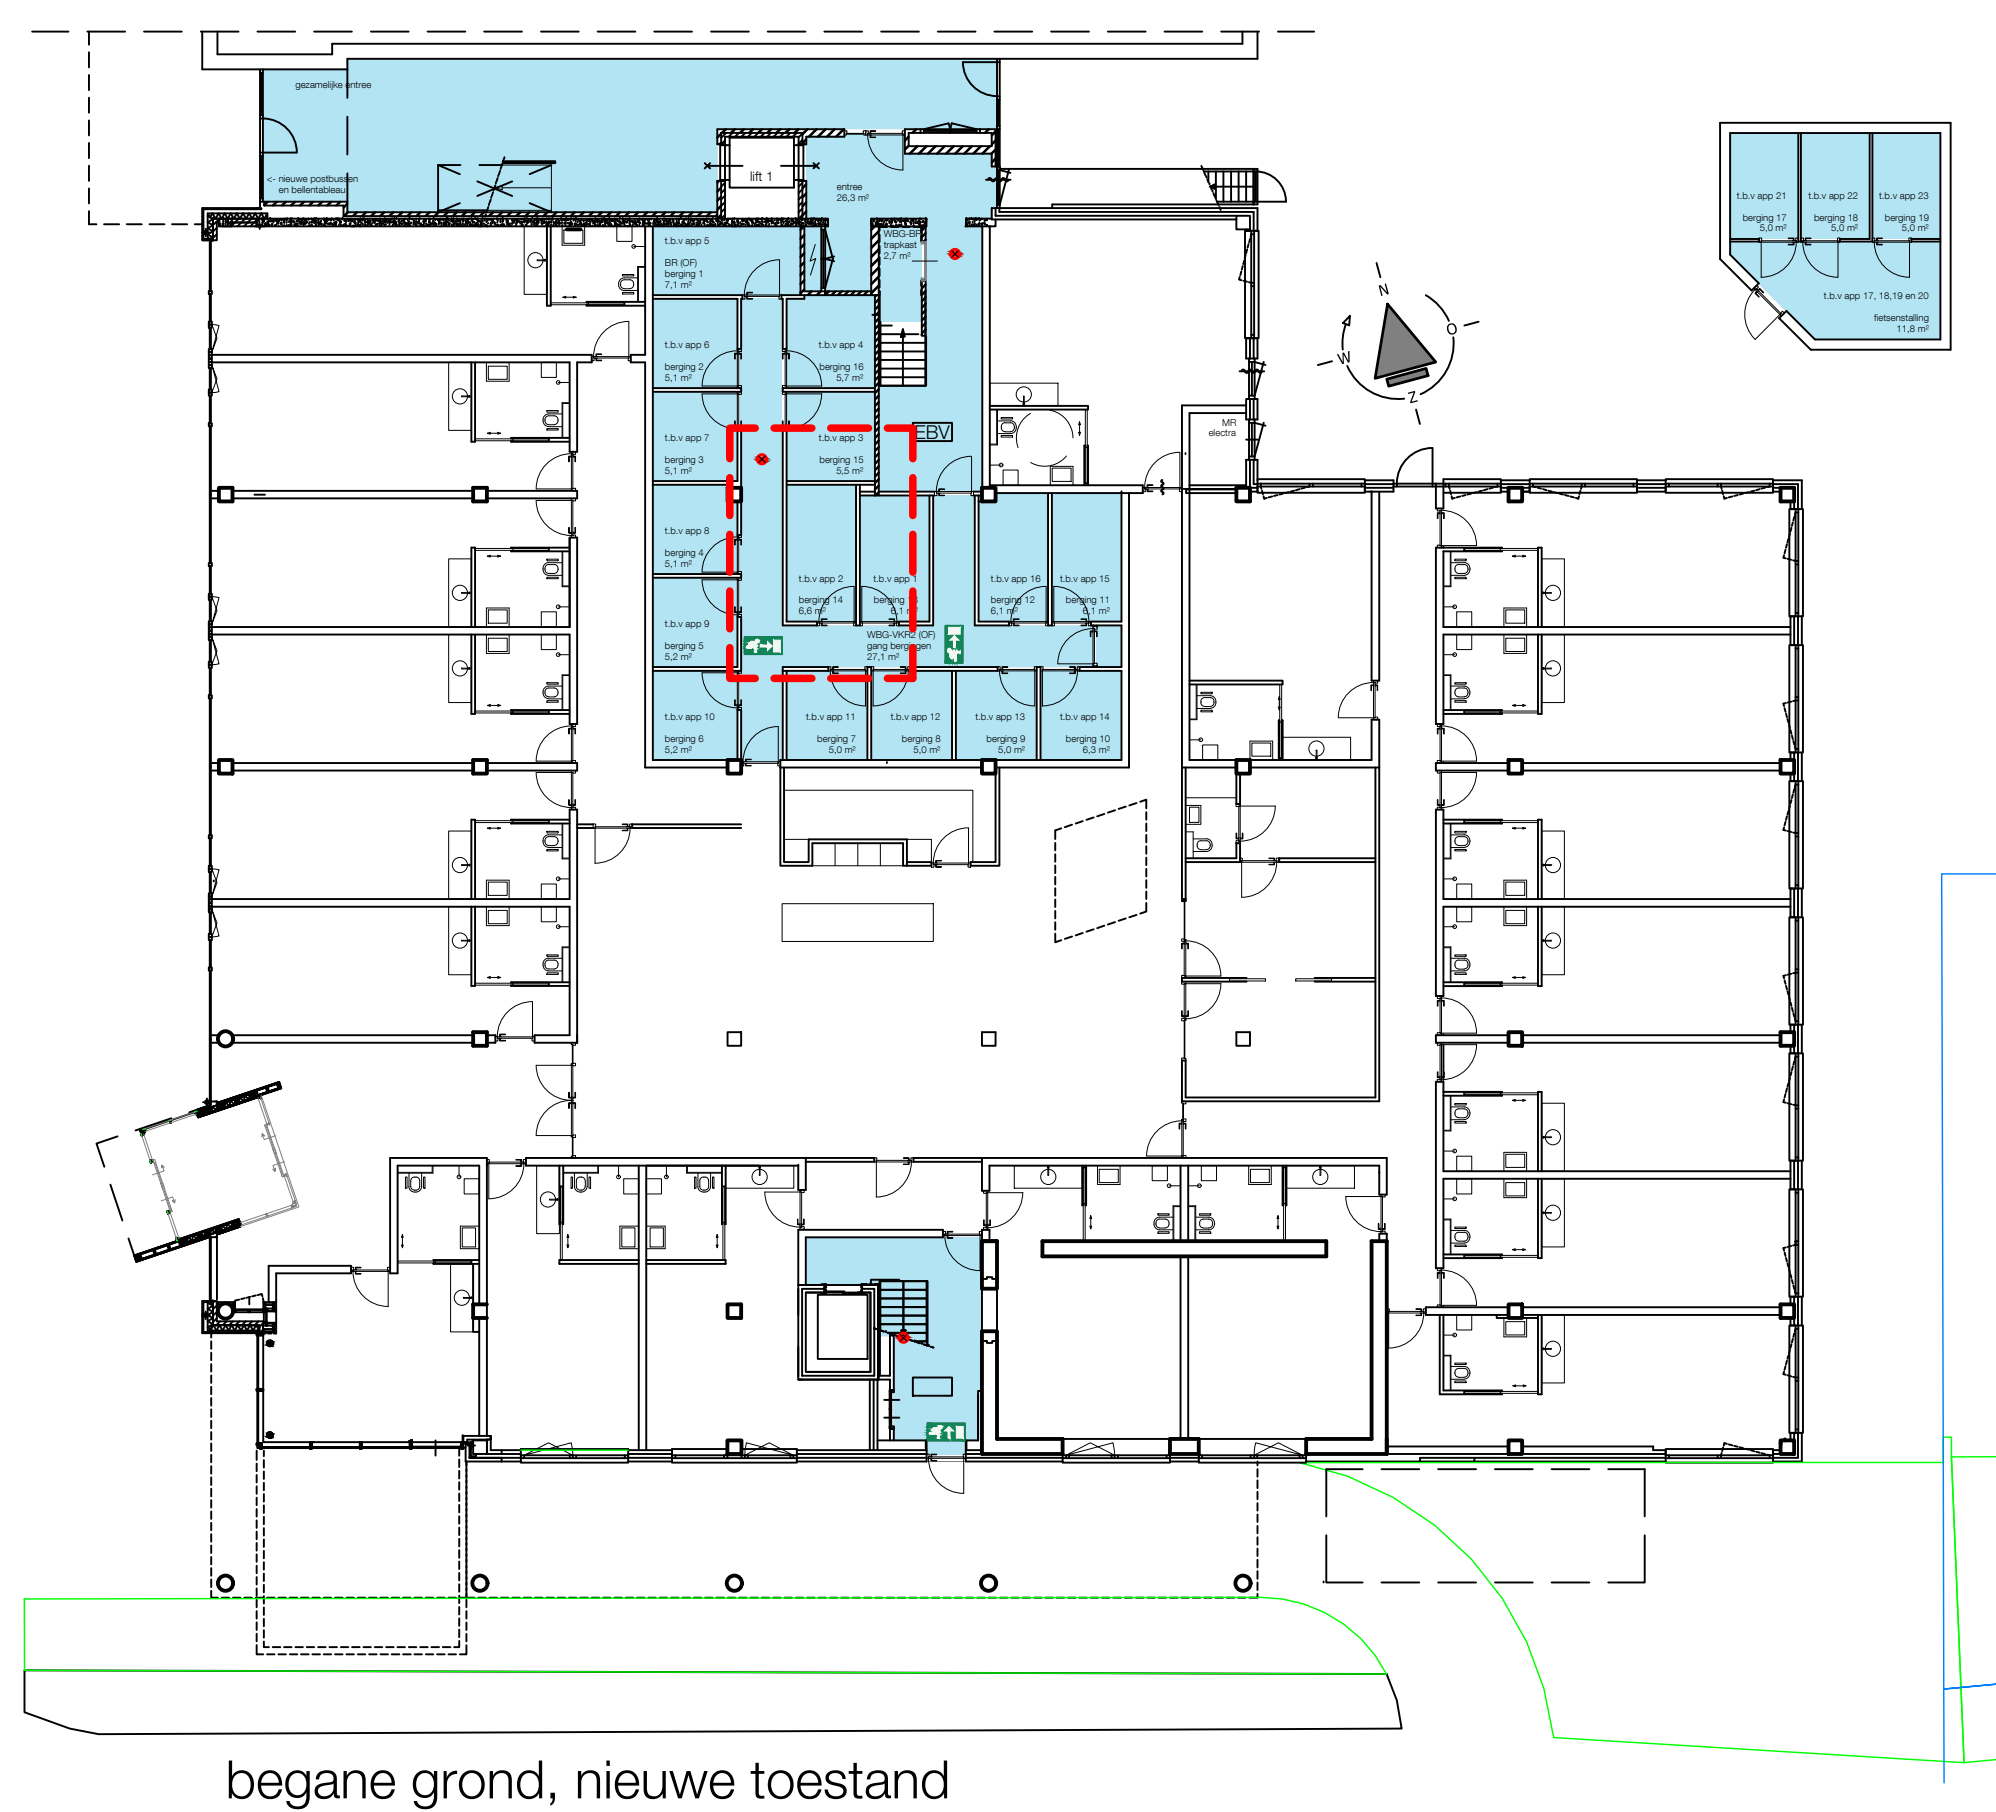

LEGENDA

- dubbel wandocontactdoos (randaarde)
- wandocontactdoos (randaarde)
- wandocontactdoos incl. hoogte
- enkelzijdige schakelaar
- wisselschakelaar
- standaardschakelaar MV
- wandlichtpunt
- plafond lichtpunt
- plafond lichtpunt met bewegingsensor
- aansluiting t.b.v. coax en glasvezel
- loze leiding t.b.v. aansluiting tv
- rookmelder
- (sub)meterkast
- wasmachine aansluiting
- airco unit
- electrische radiator
- douche

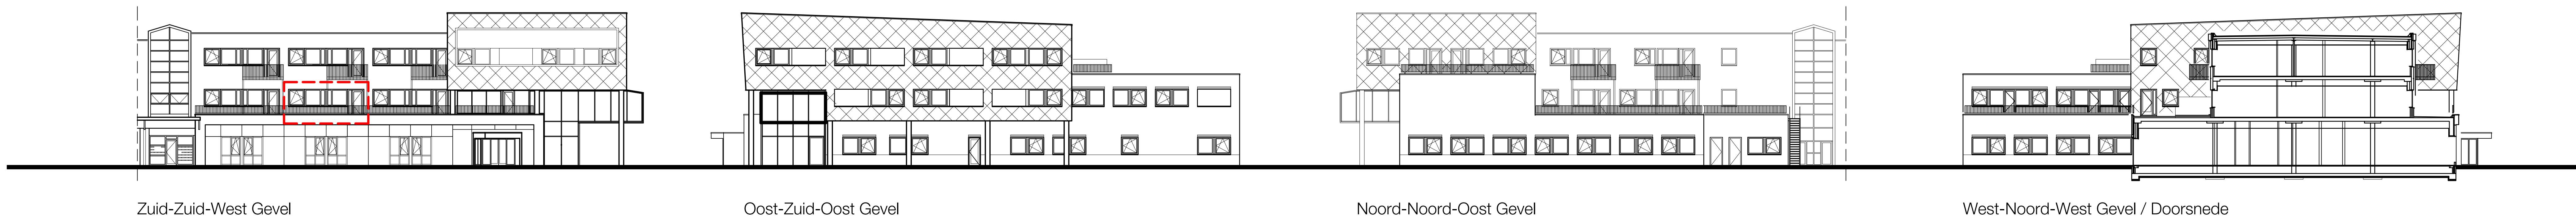

E & V
architectuur en bouwtechniek B.V.
Overschotstraat 33
5344 AT Oss
telefoon: +31-(0)412-650292
www.elemans-vedder.nl
info@elemans-vedder.nl
i.v. E.P.A.A. Elemans BNA
registratienummer: 1.941114.001

opdrachtgever:
Clearstone Vastgoed B.V.
Rijksweg 38
5474 RB Schaijk

project:
Herbestemming kantoor
tot zorgenheden en ap-
partementen Bonkelaarpl

betreft:
APPARTEMENT 2
overzicht plattegronden,
gevels en situatie

onderdeel:
verkooptekening

afmeting:
A0

schaal:
1:100

datum vorige tekening:

datum tekening:
20-06-2025

werknnummer:
24025

tekeningnummer:
VK - APP-2