


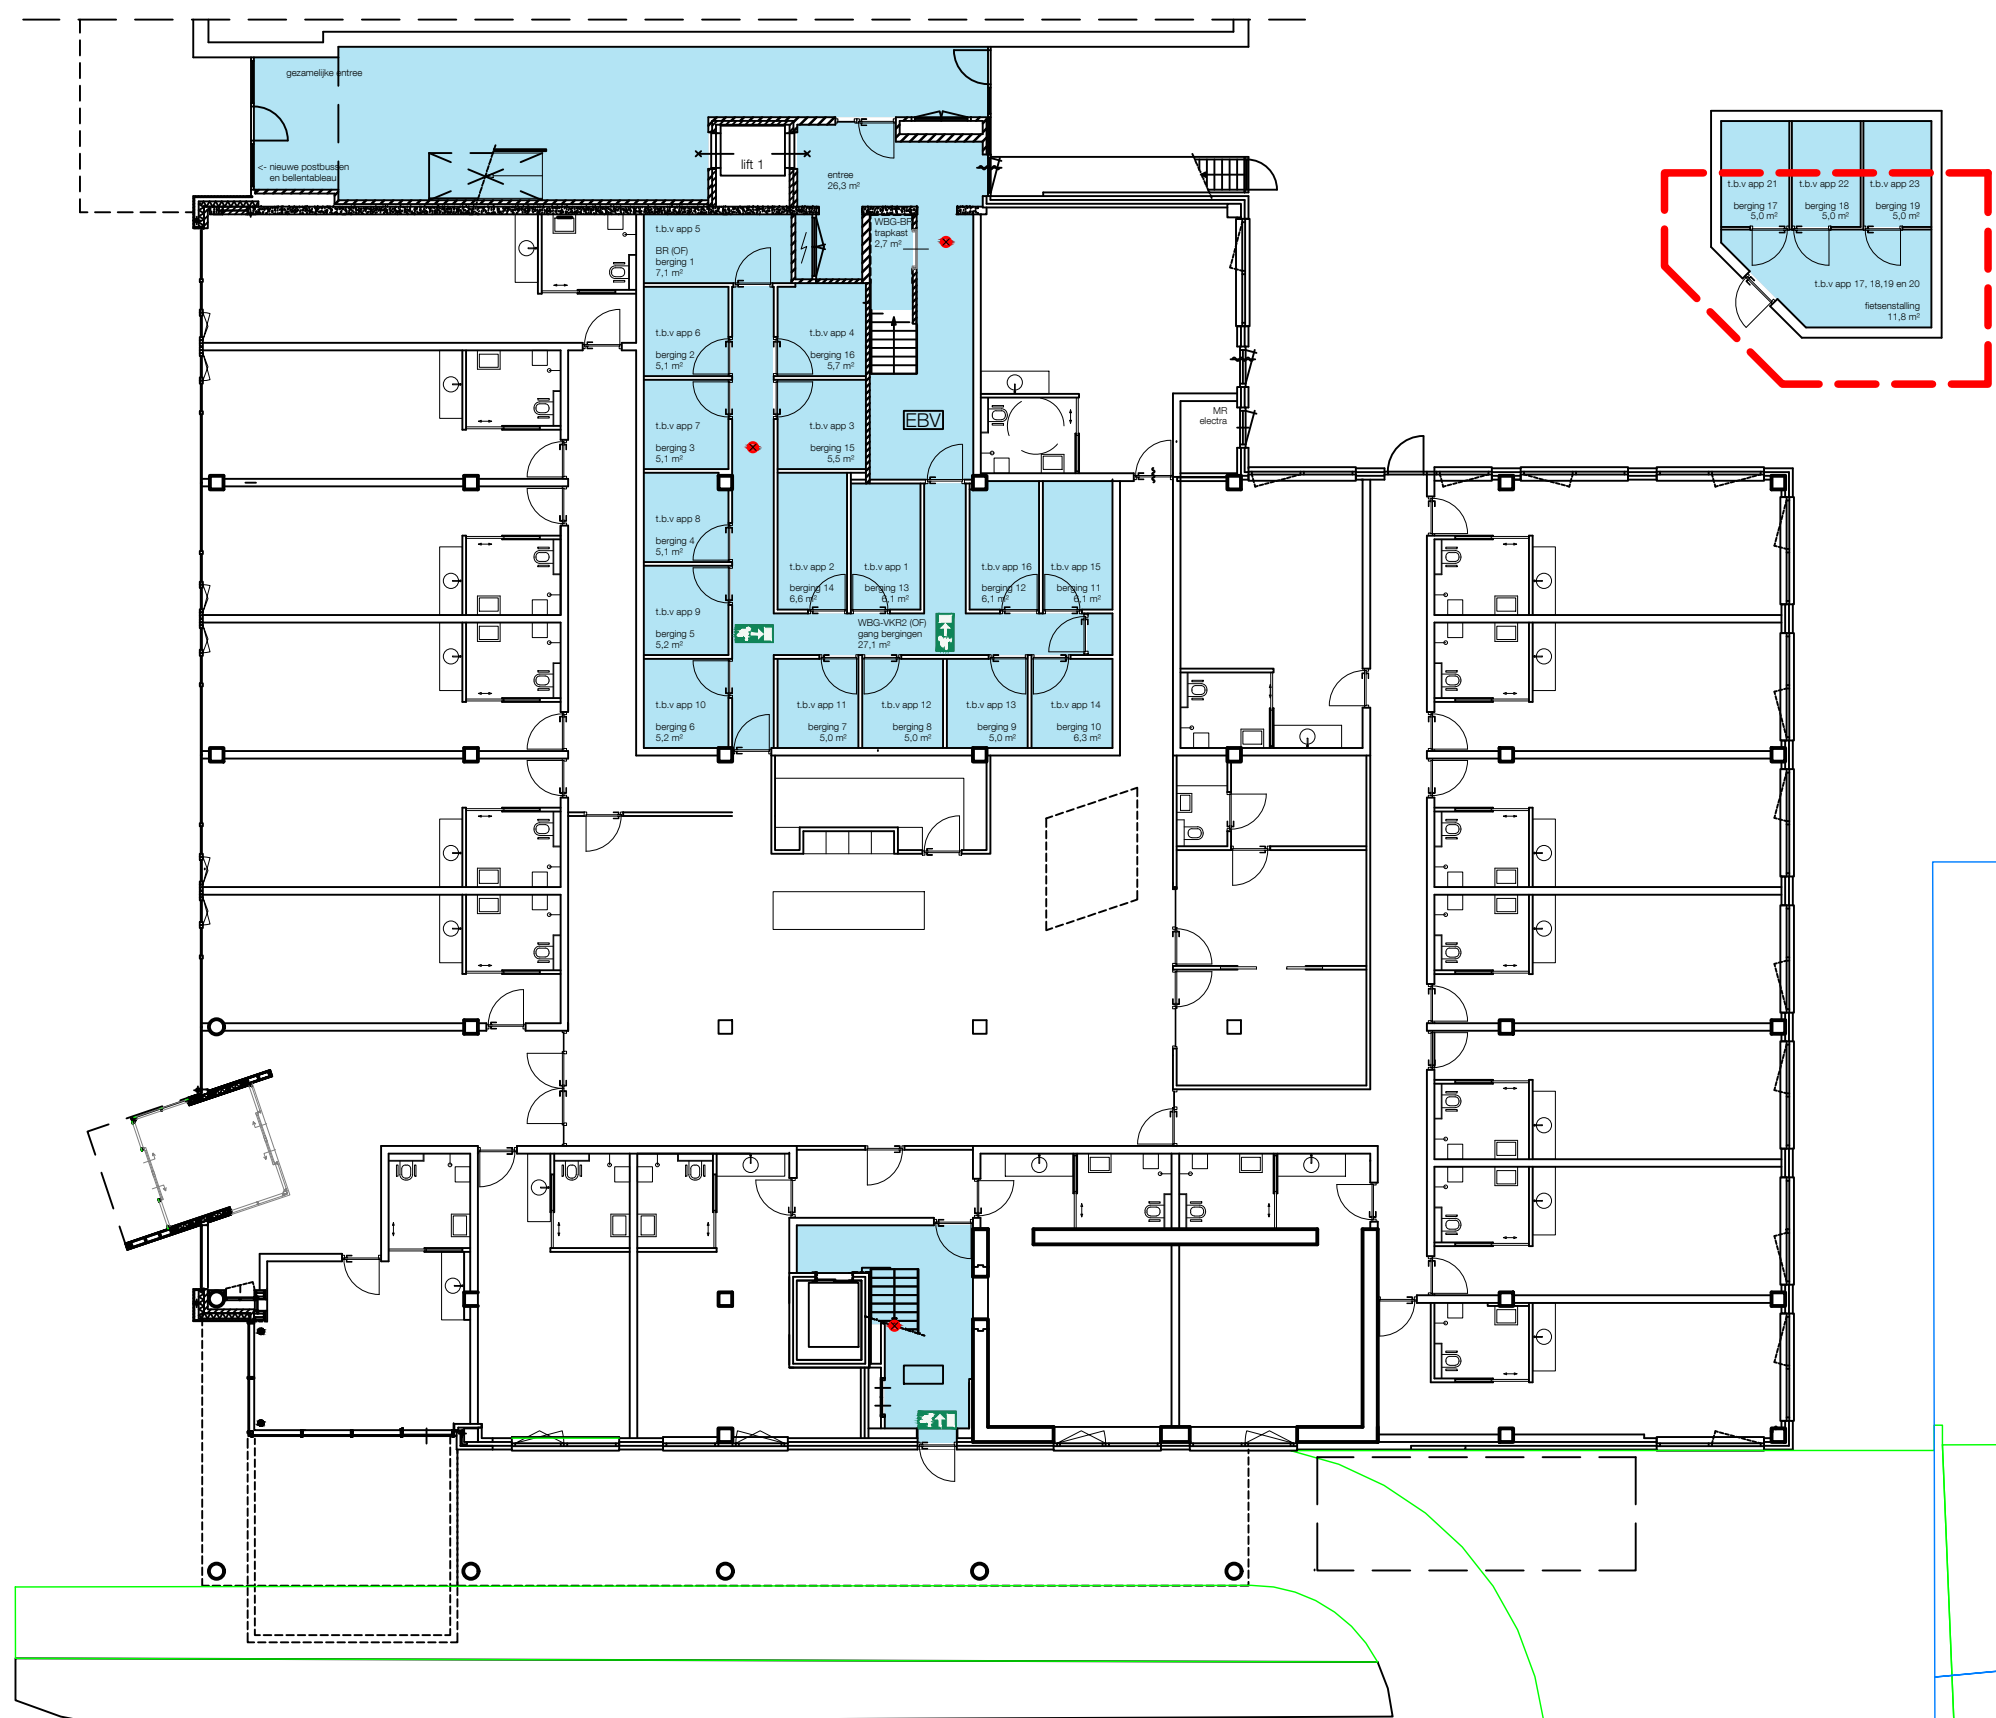


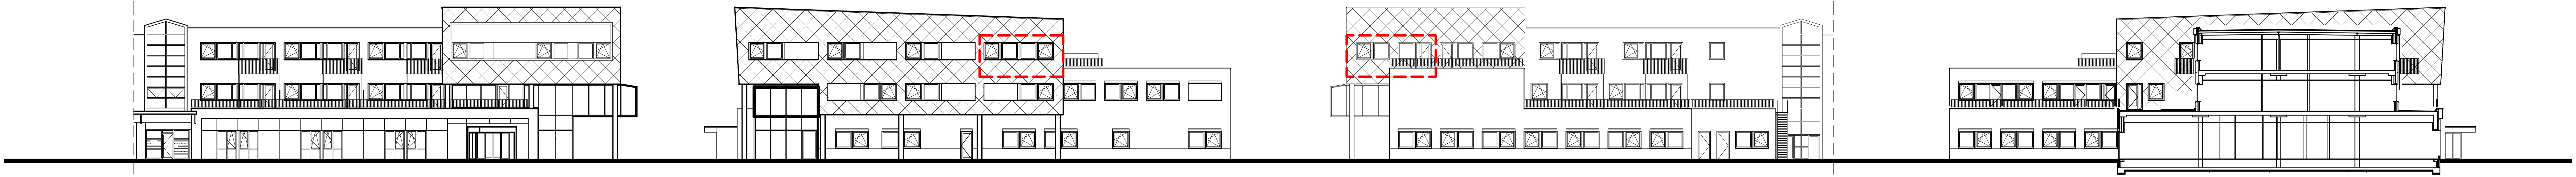


begane grond, nieuwe toestand

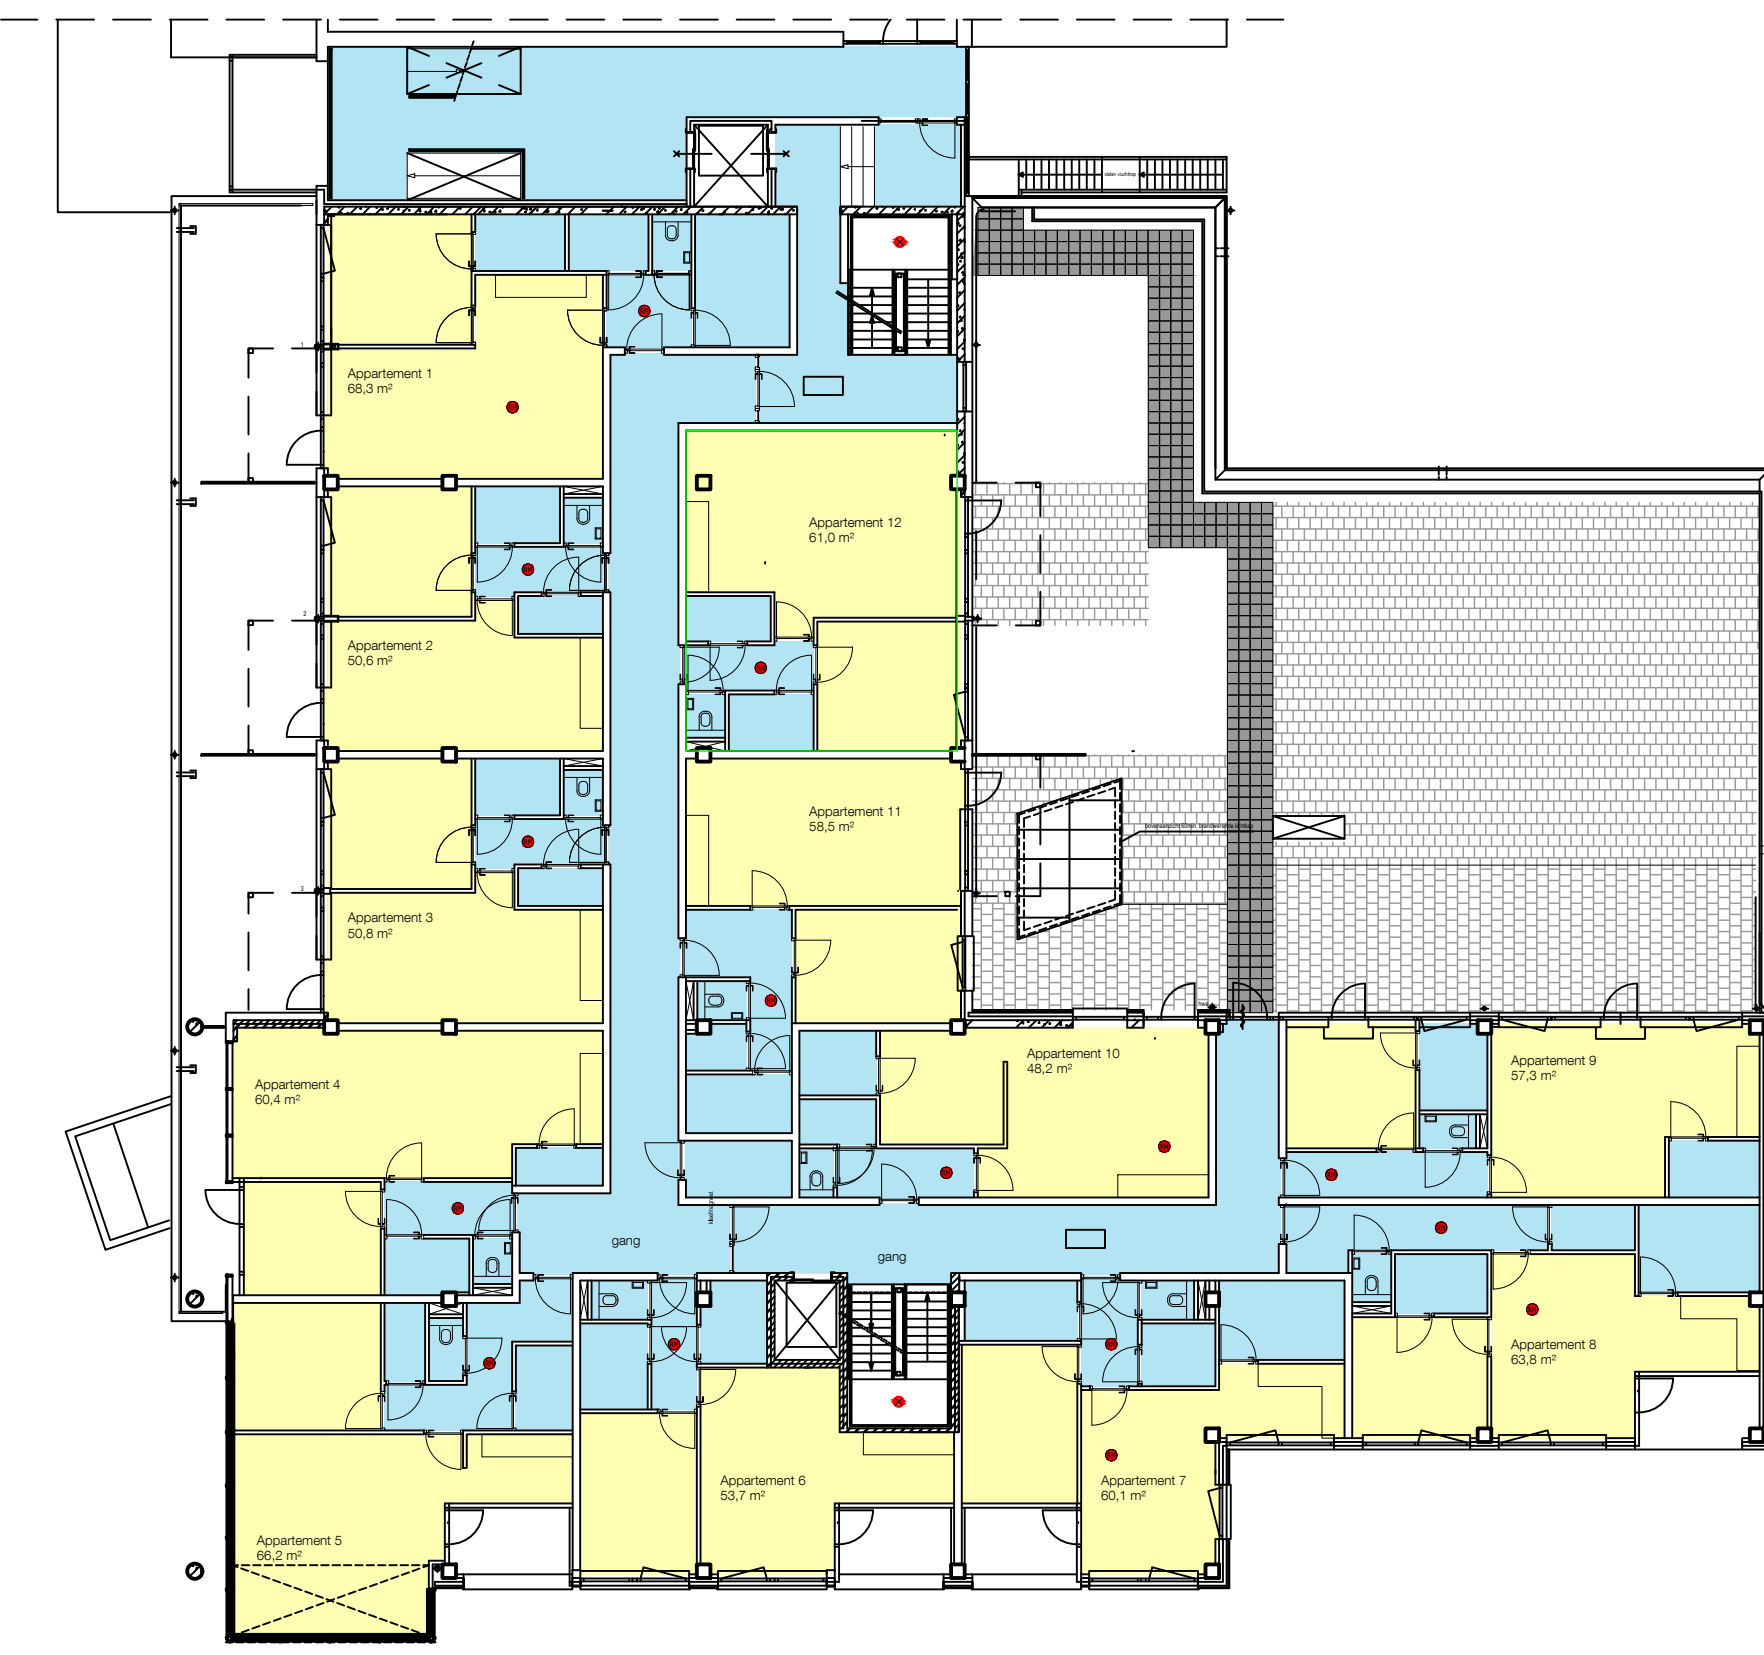


eerste verdieping, nieuwe toestand

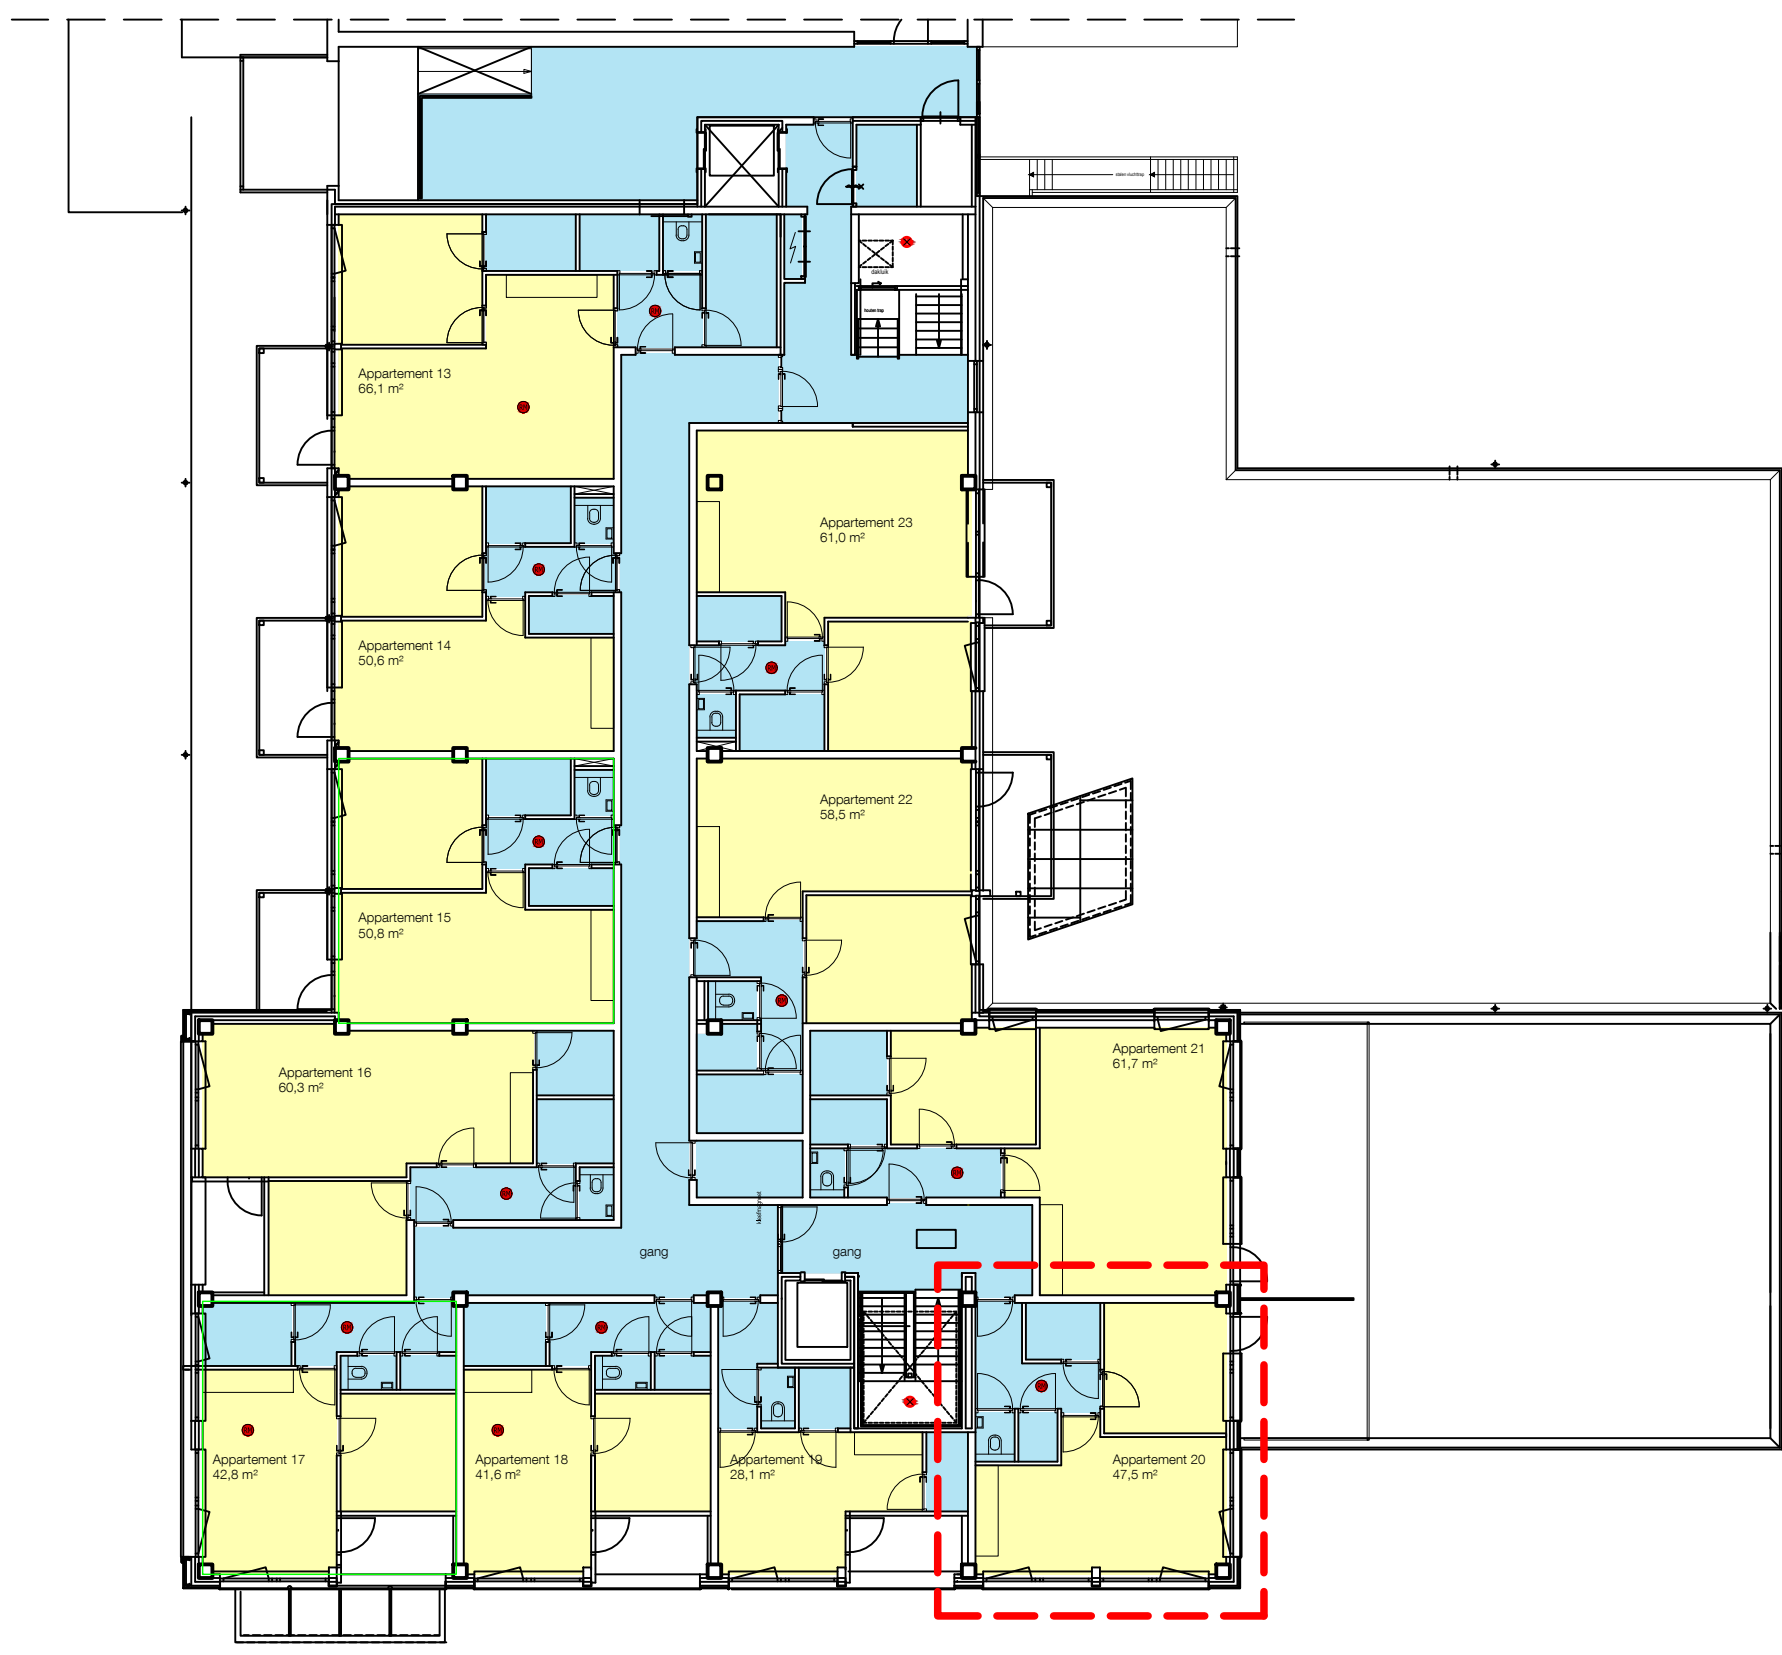


tweede verdieping, nieuwe toestand

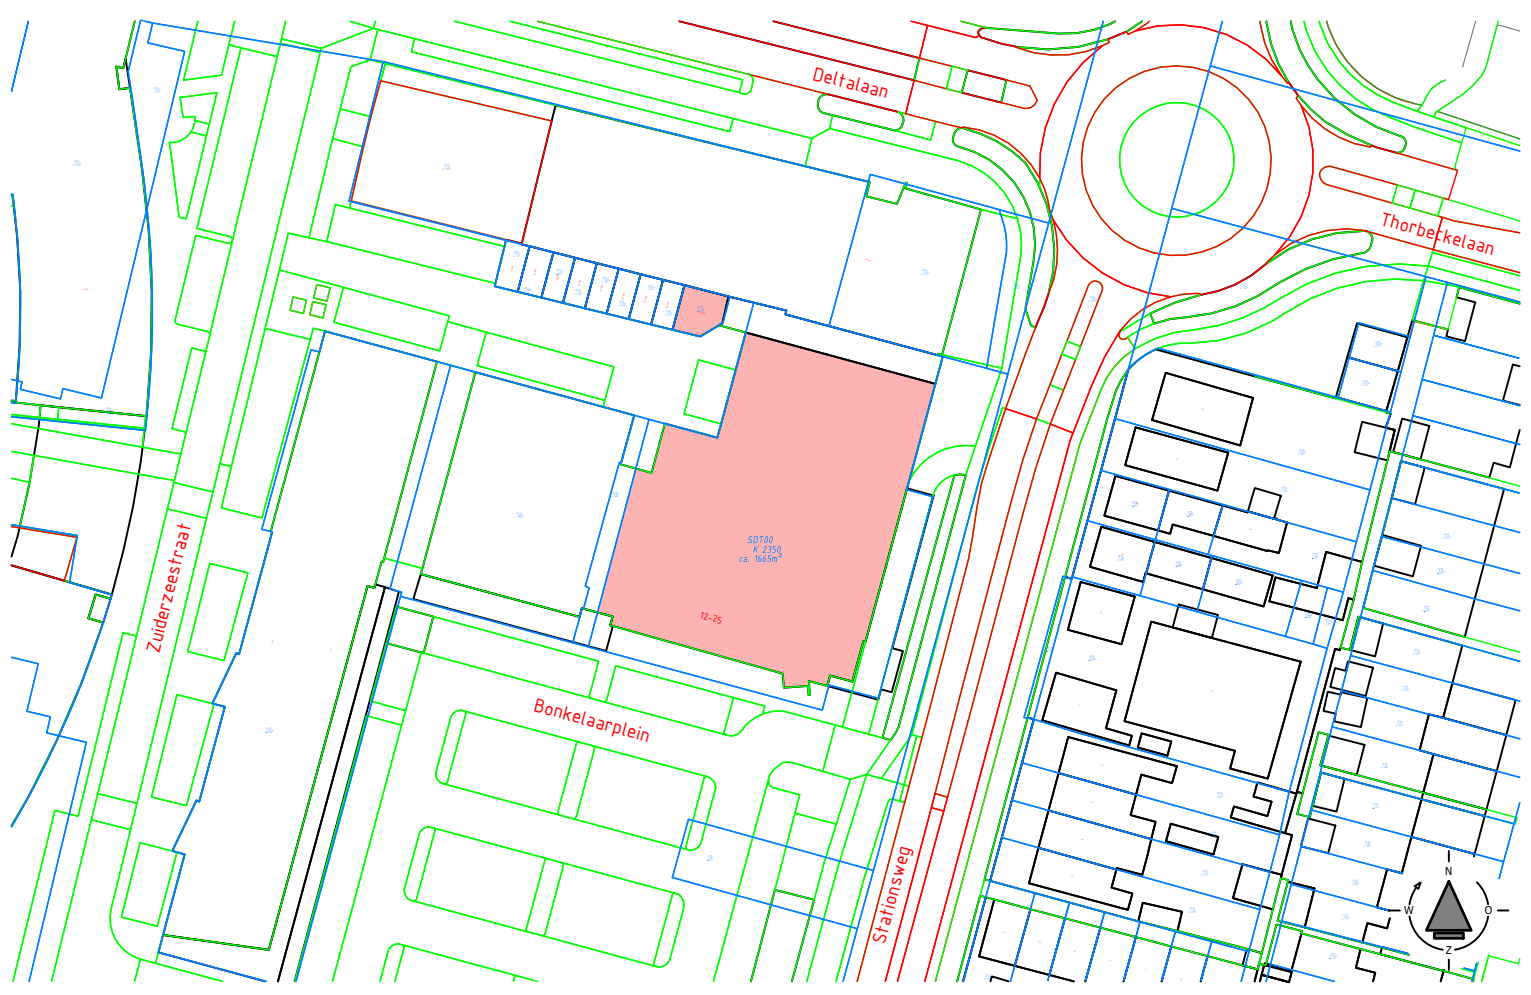

Situatie

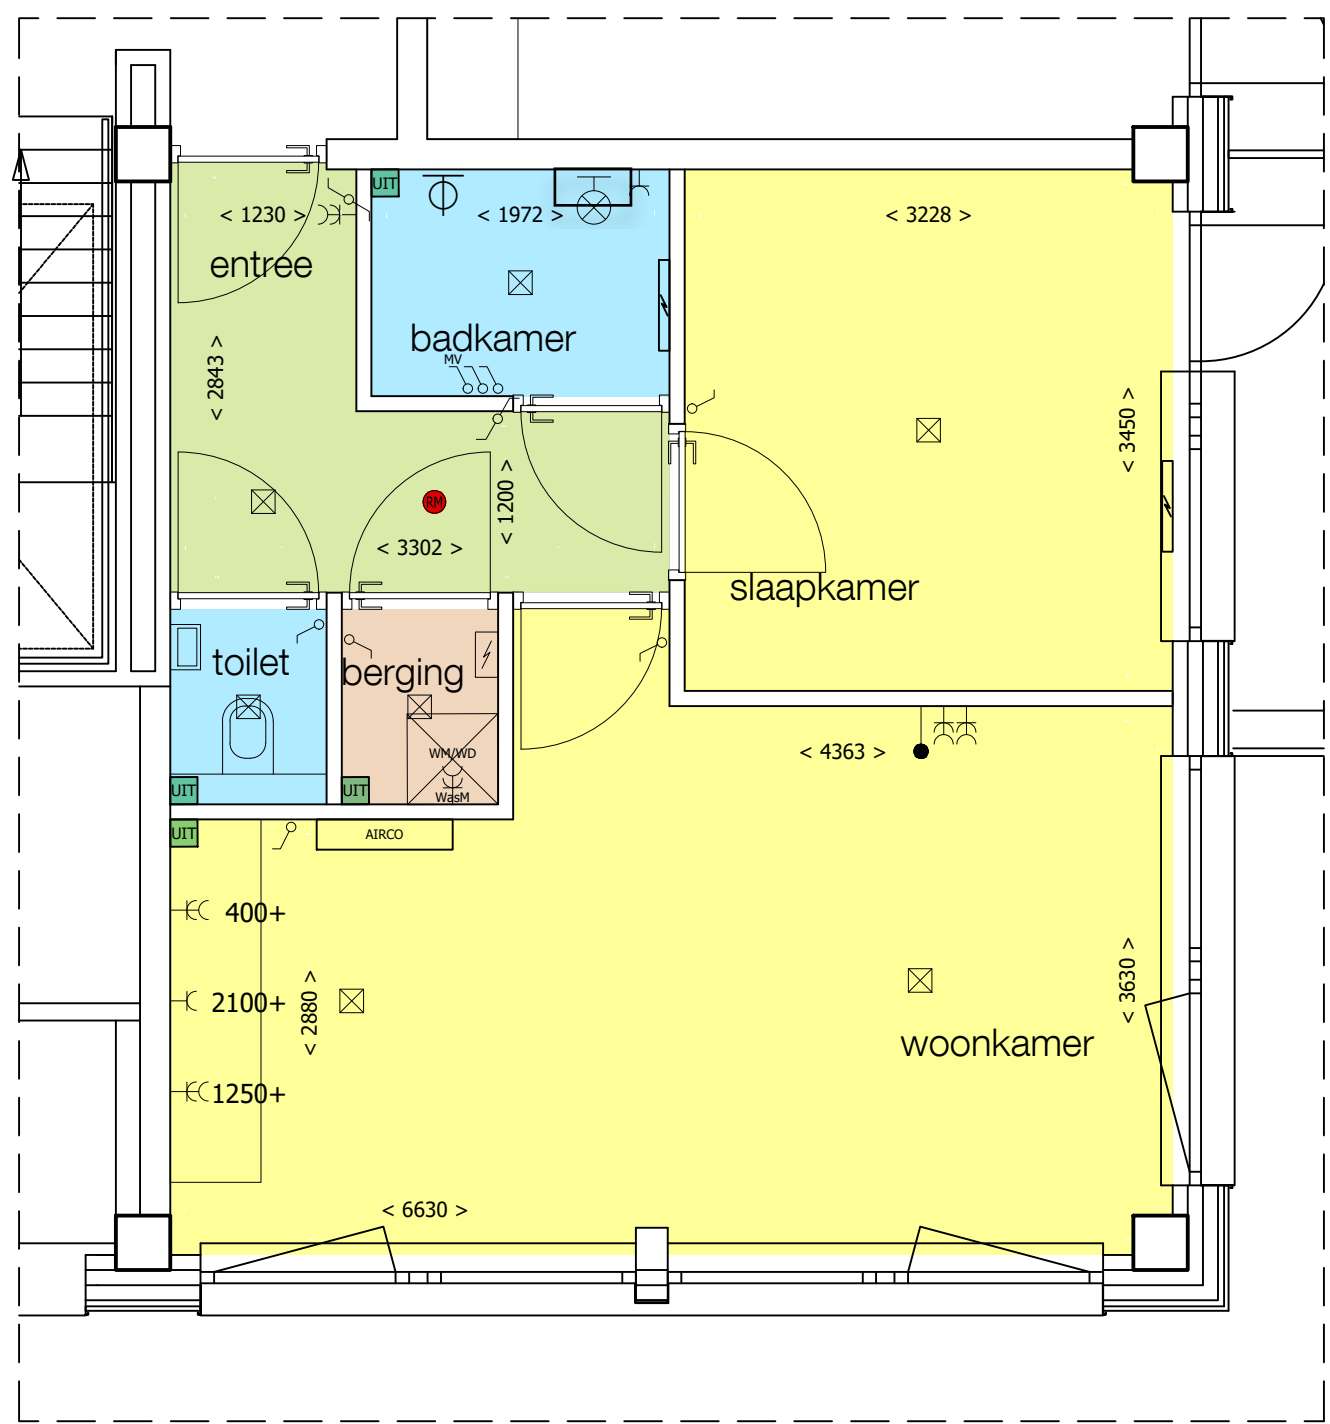

Appartement 20

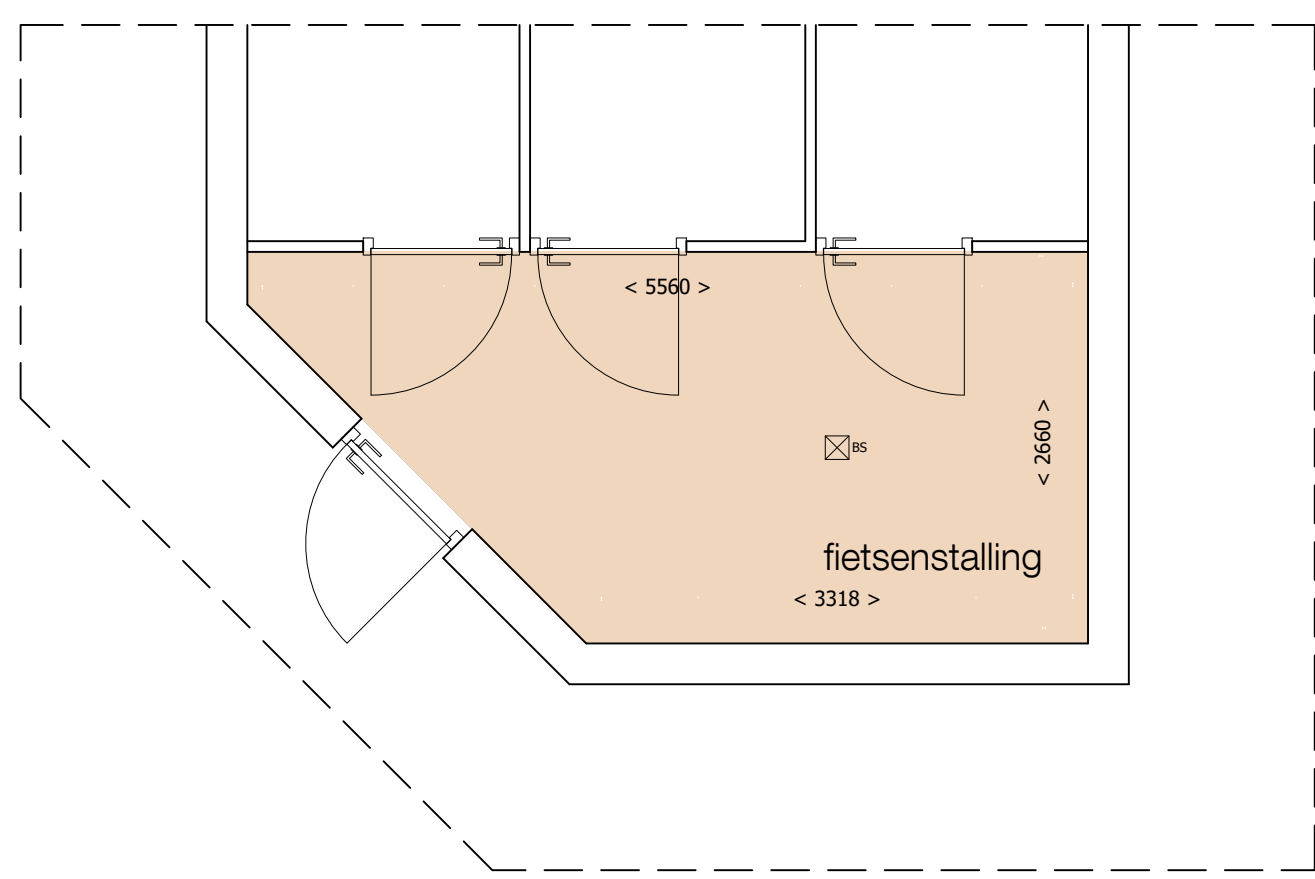

Fietsenstalling t.b.v. appartement 17,18,19 en 20

LEGENDA

- dubbel wandcontactdoos (standaard)
- wandcontactdoos (randaarde)
- wandcontactdoos incl. hoogte
- enkelpolige schakelaar
- wisselschakelaar
- standaardschakelaar MV
- wandlichtpunt
- plafond lichtpunt
- plafond lichtpunt met bewegingsensor
- aansluiting t.b.v. coax en glasvezel
- loze leiding t.b.v. aansluiting tv
- rookmelder
- (sub)meterkast
- wasmachine aansluiting
- airco unit
- elektrische radiator
- douche



E & V
architectuur en bouwtechniek B.V.
Overschietstraat 33
5344 AT Oss
telefoon: +31-(0)412-650292
www.elemans-vedder.nl
info@elemans-vedder.nl
i.v. E.P.A.A. Elemans-BNA
registratienummer: 1.941114.001

- opdrachtgever:
Clearstone Vastgoed B.V.
Rijksweg 38
5474 RB Schaijk
- project:
Herbestemming kantoor
tot zorgseenheden en ap-
partementen Bonkelaarpl
- betreft:
APPARTEMENT 20
overzicht plattegronden,
gevels en situatie
- onderdeel:
verkoopstekening
- afmeting:
A0
- schaal:
1:100
- datum vorige tekening:
-
- datum tekening:
20-06-2025
- werknnummer:
24025
- tekeningnummer:
VK - APP-20